
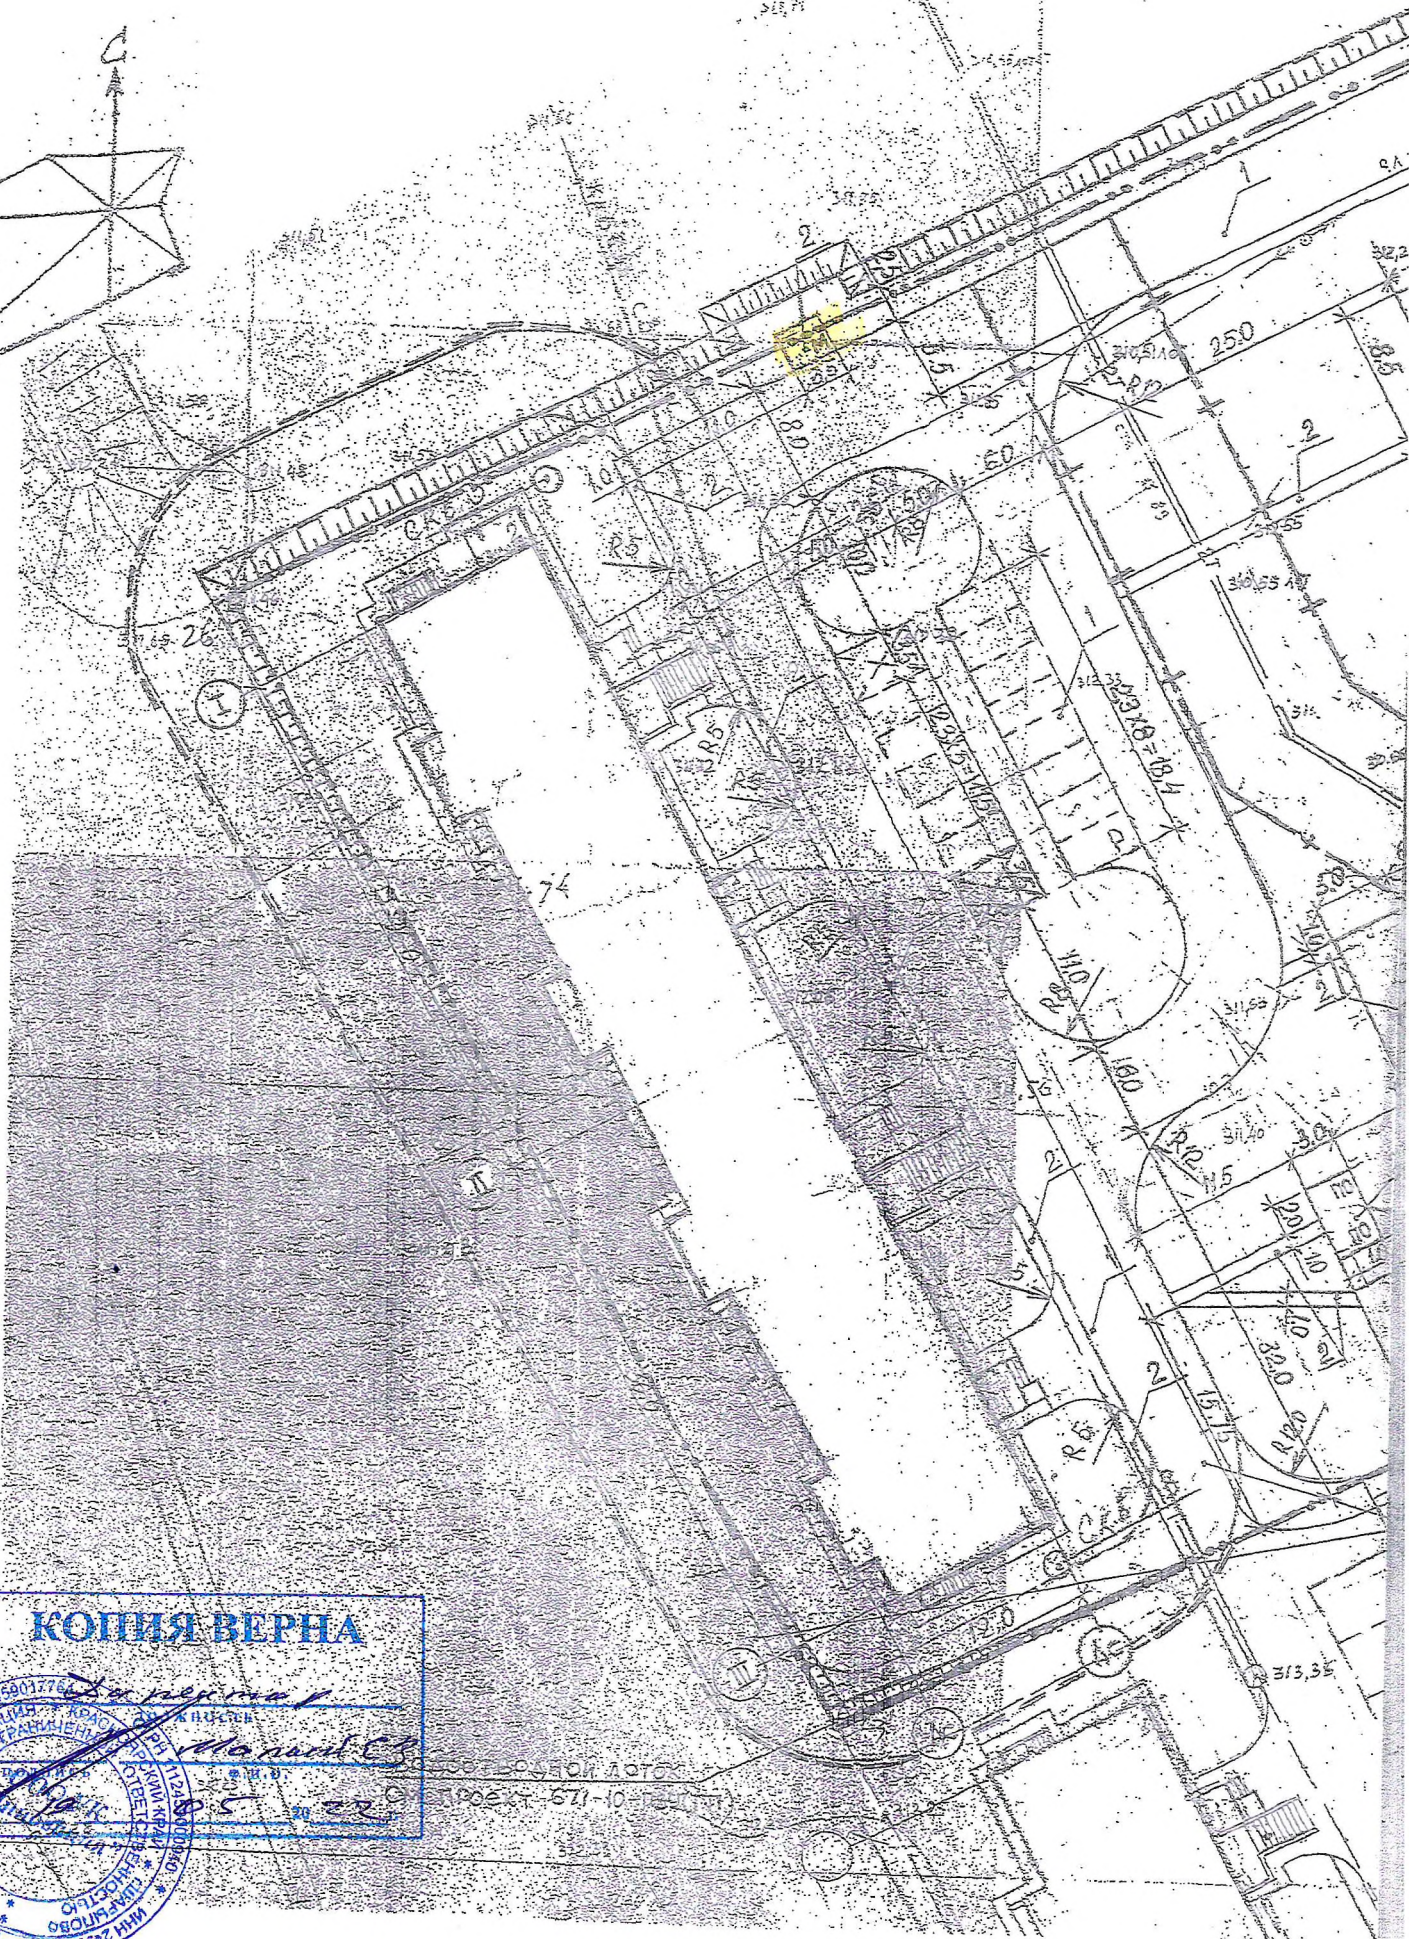


# План проездов, тротуаров, дорожек и площадок М 1:500

42

Приложение №6д к реестру мест (площадок) накопления ТКО

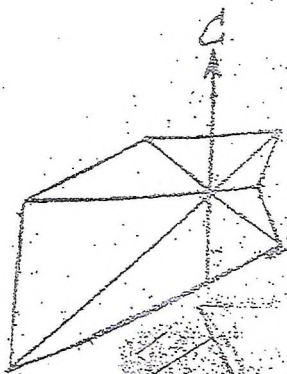

КОПИЯ ВЕРНА



ПРОЕКТ 671-10-10-10