



Приложение № 75 к реестру мест (площадок) накопления ТКО

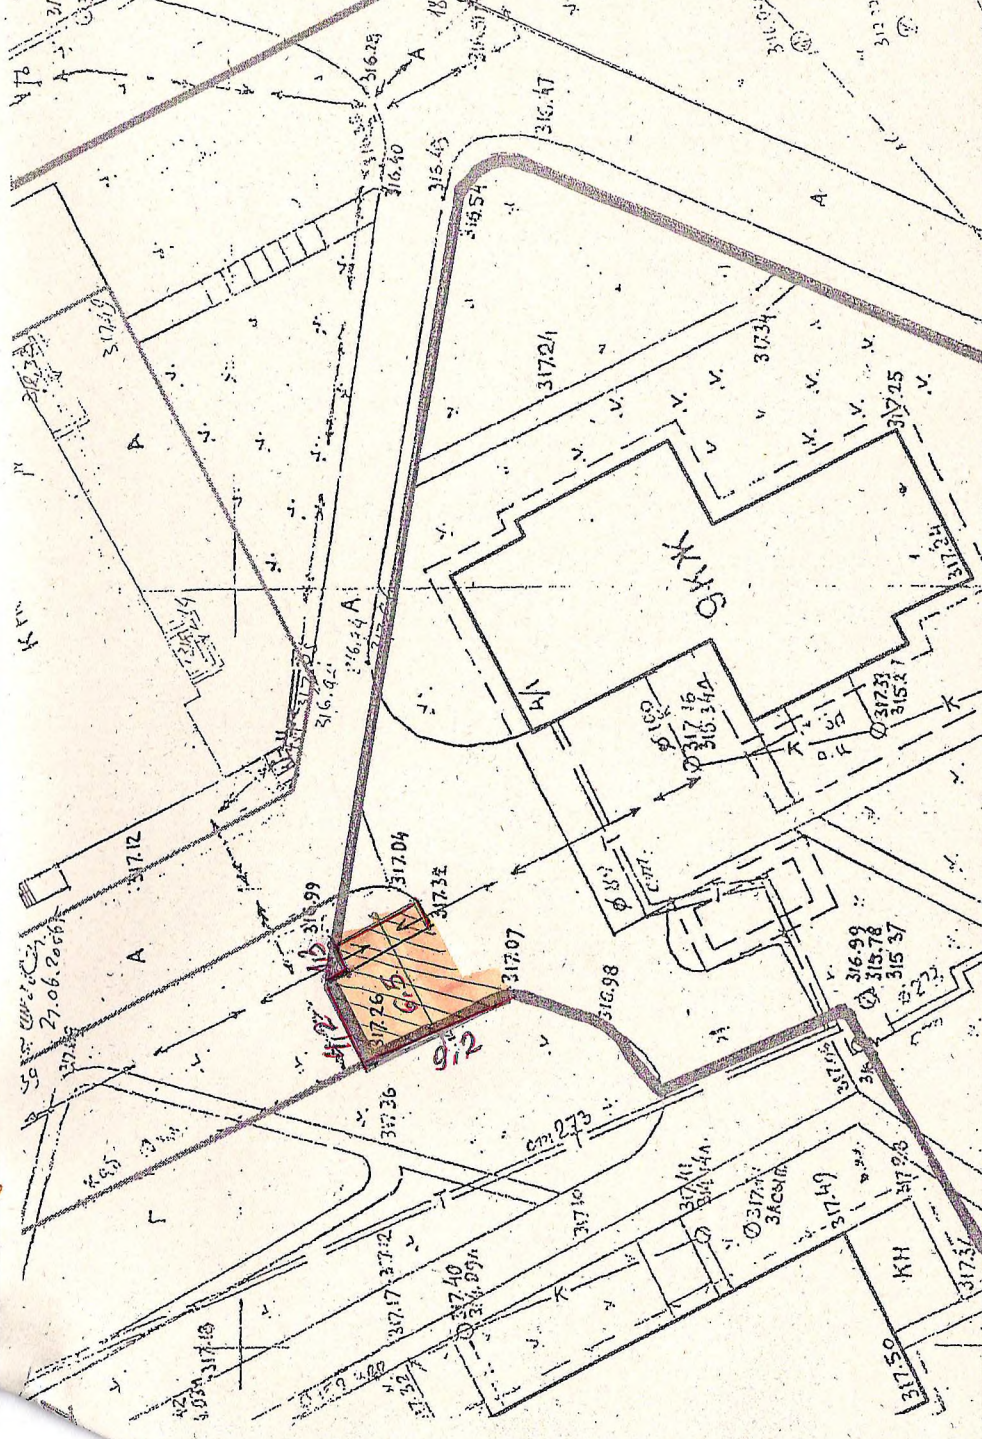

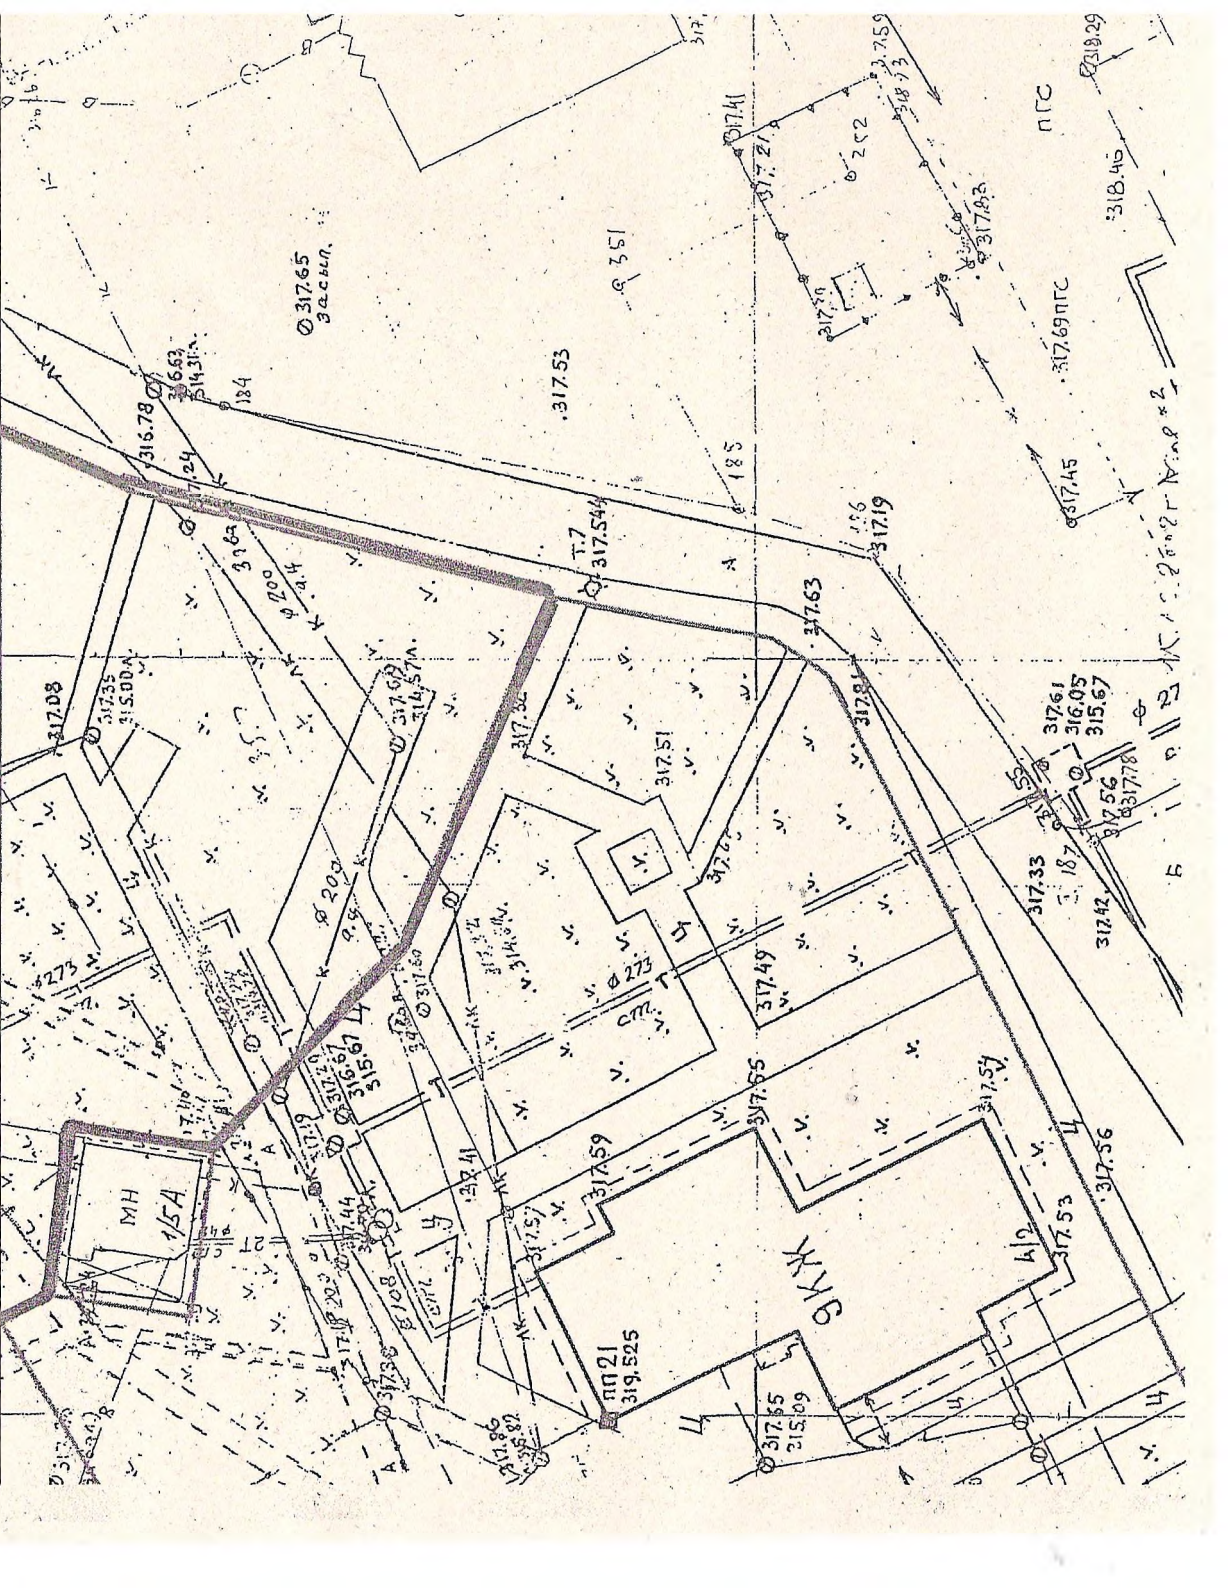

317.65
зачерн.

317.63
314.31
184
24

317.55

317.55

Т.7
317.544

317.759

317.41
317.21

252

ПТС

317.69 ПТС

318.45

317.45
317.69 ПТС
318.29

316.78

317.19

317.63

317.08

317.35
315.00А

317.08
314.57А

317.34

317.51

317.66

317.81

317.61
316.05
315.67

317.55

317.56
317.78

317.33

317.42

200

317.60

317.32
314.54А

317.34
314.54А

317.49

317.55

317.54

317.53

317.56

MH
1/5A

ЖУБ

НП 21
319.525

317.85
315.09

317.53